


Pálháza

37125

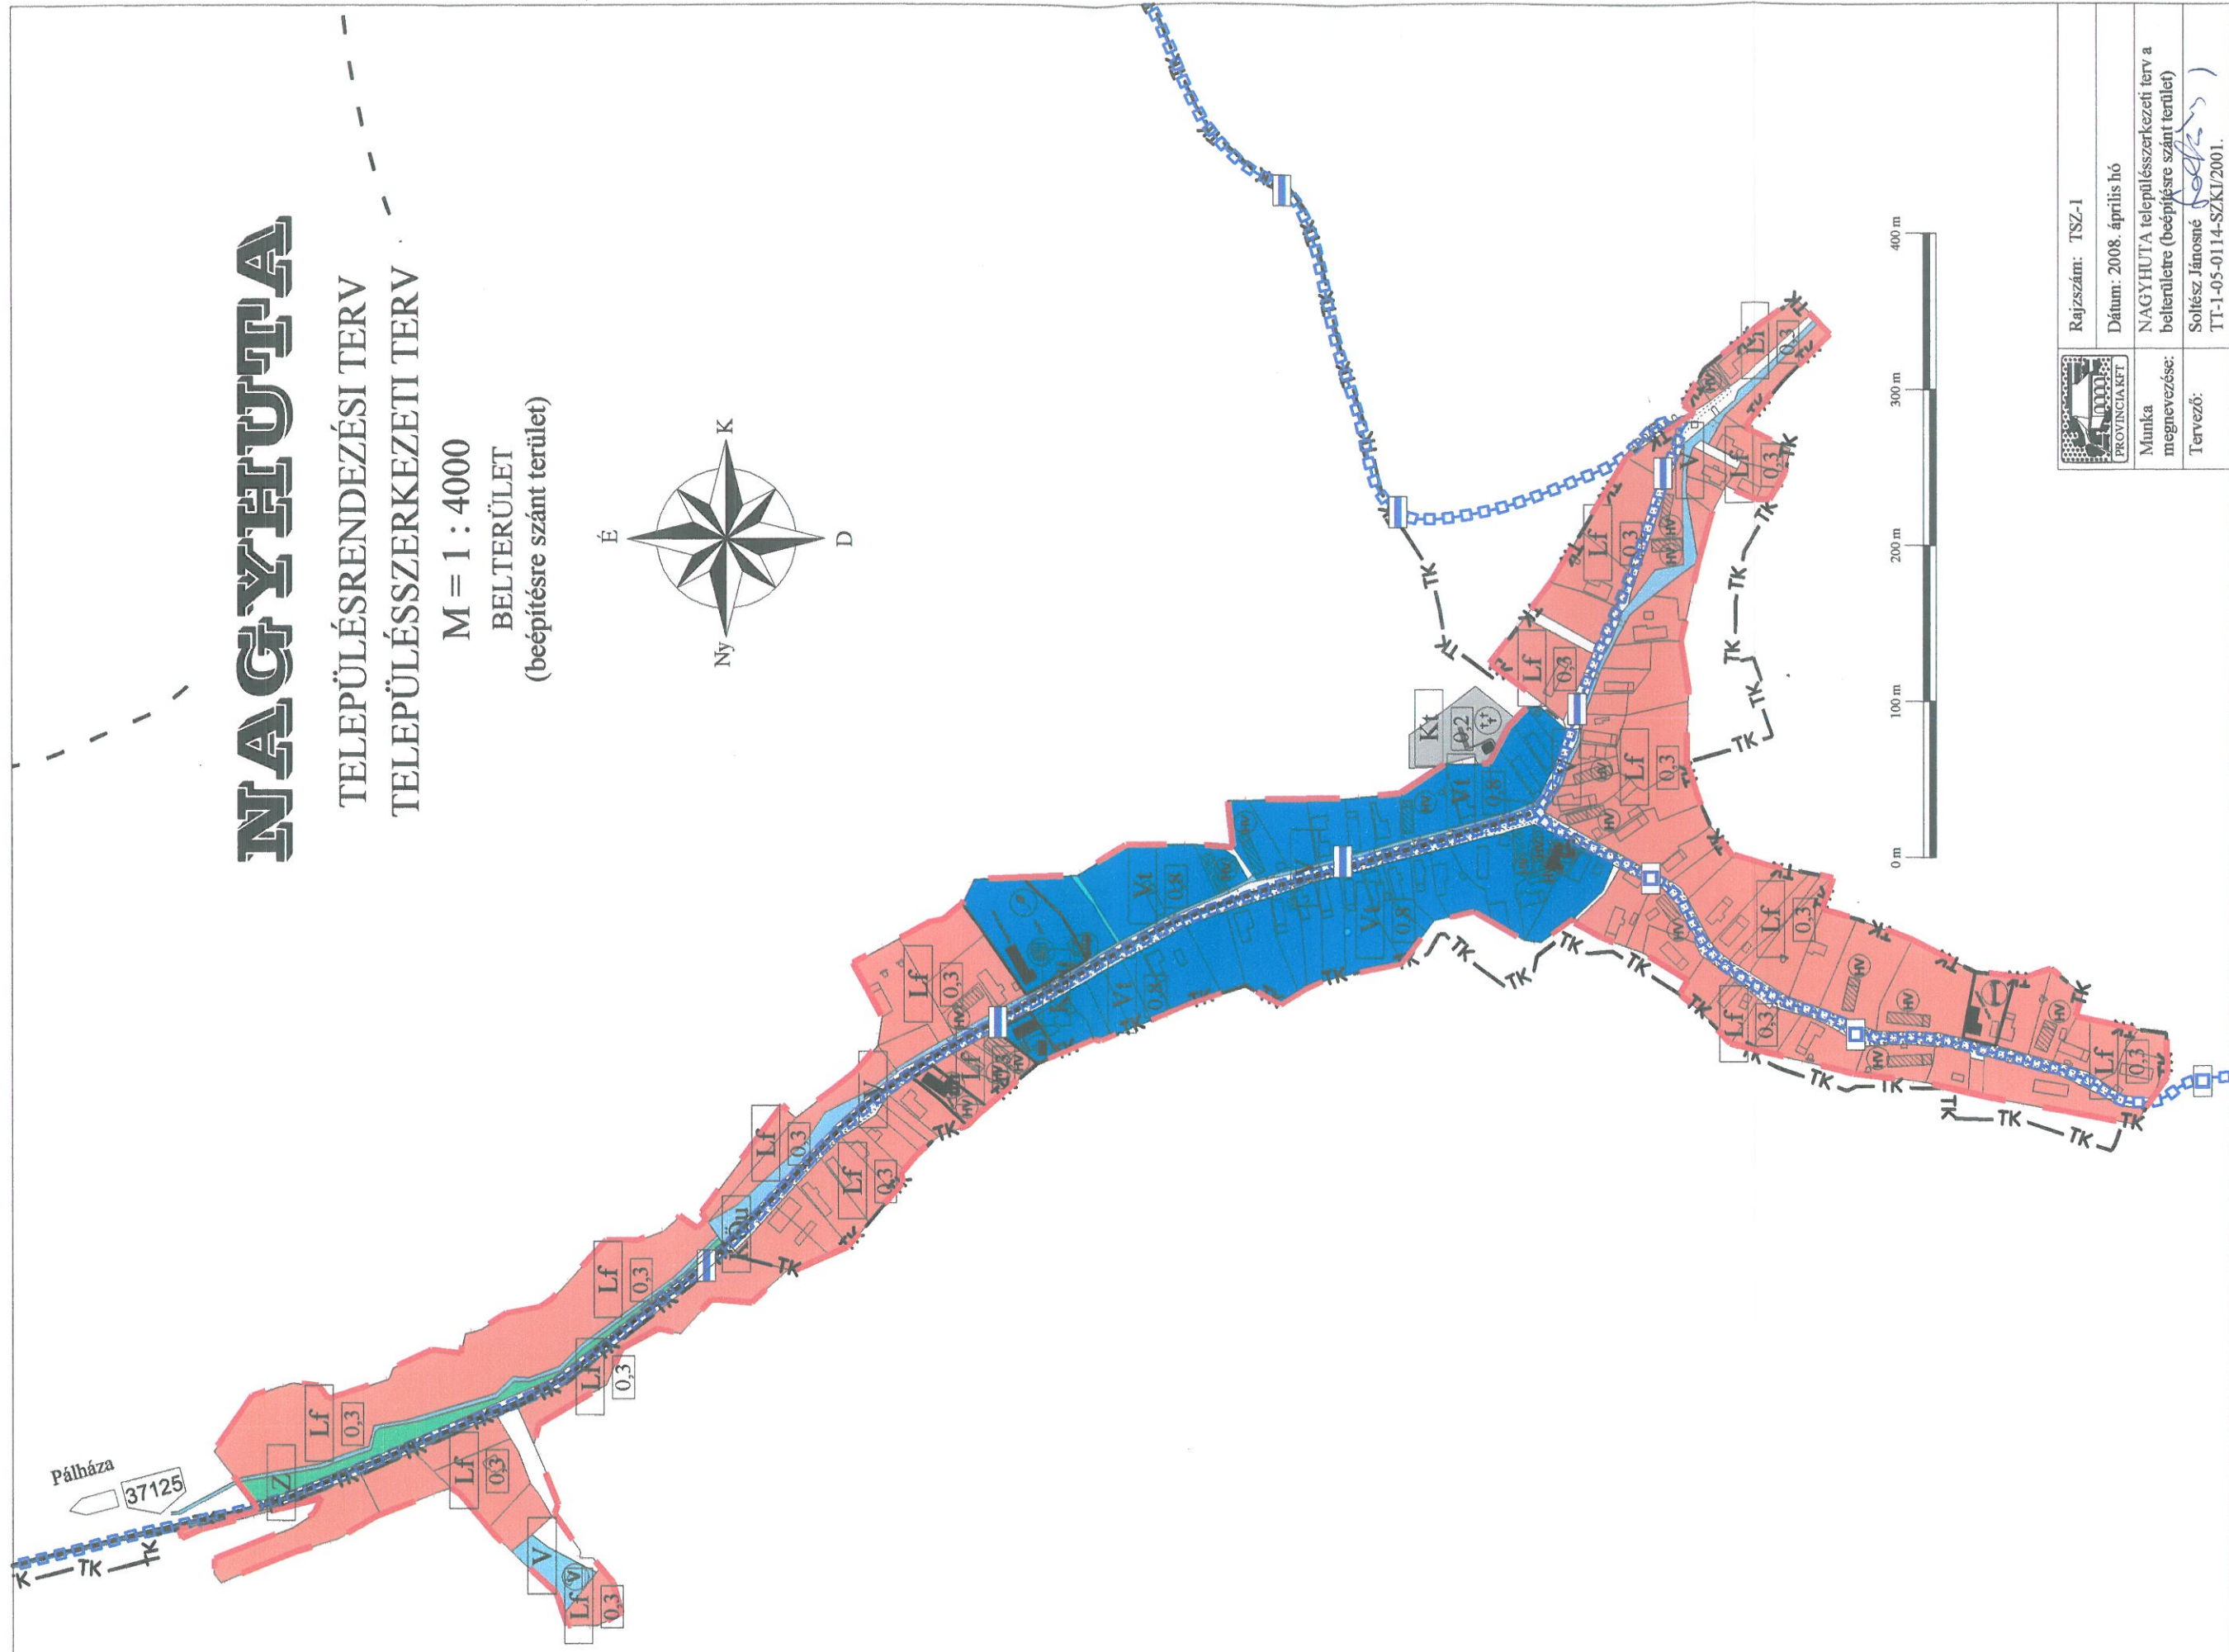


NAGYHUTA

TELEPÜLÉSRENDEZÉSI TERV
TELEPÜLÉSSZERKEZETI TERV

M = 1 : 4000

BELTERÜLET
(beépítésre szánt terület)

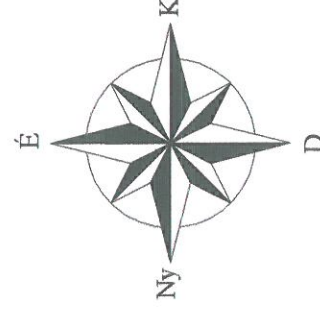

Rajzszám: TSZ-1

Dátum: 2008. április hó

Munka megnevezése: NAGYHUTA településszerkezeti terv a belterületre (beépítésre szánt terület)

Tervező: Soltész Jánosné (Soltész Jánosné)

TT-1-05-0114-SZKI/2001.